


ANNEX II: PLÀNOLS D'EMERGÈNCIA DE LES PLANTES DE LA BIBLIOTECA

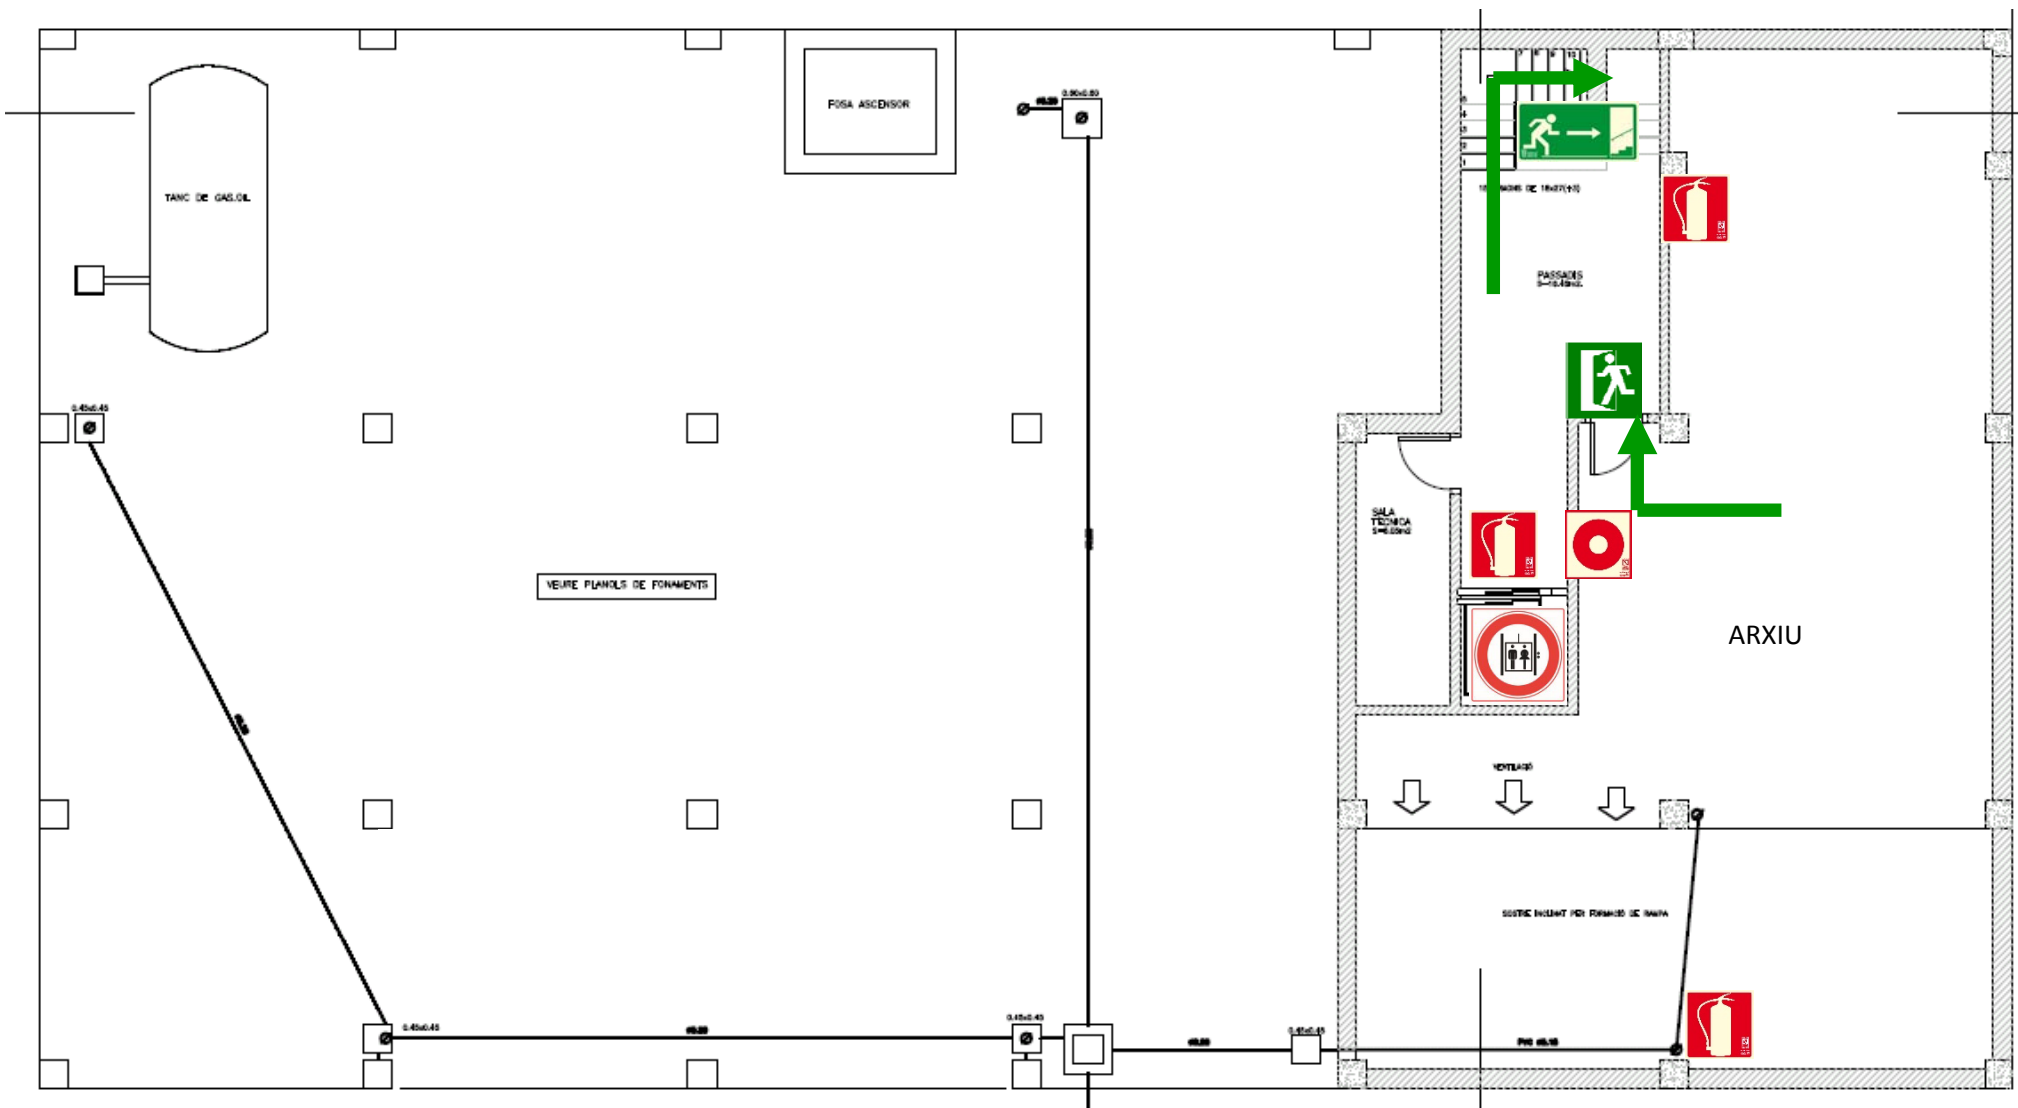

LLEGENDA:



Extintor CO2



Extintor pols ABC



Sortida d'emergència



Pulsador d'alarma



Recorregut d'evacuació



Prohibit ús ascensor




Escala emergència



Vostè està aquí

PLANTA -1 BIBLIOTECA

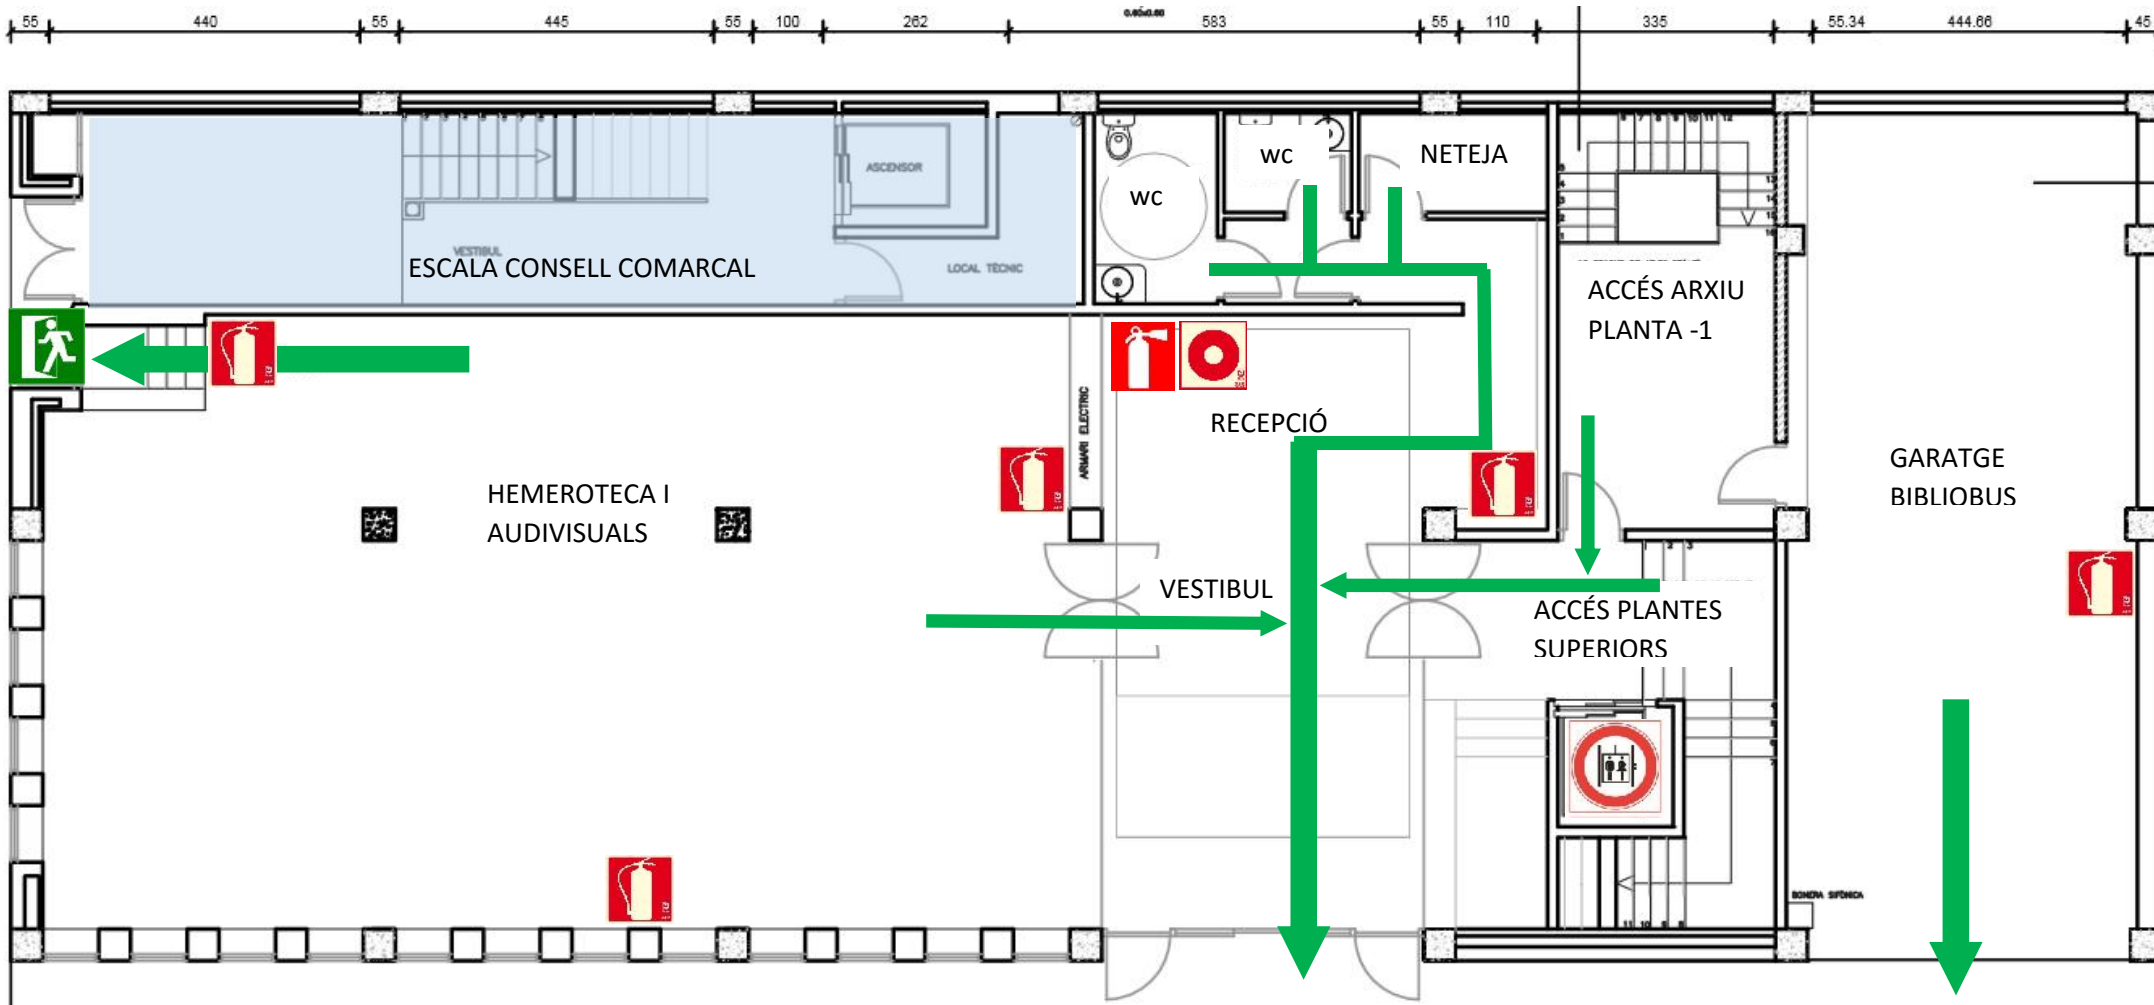

LLEGENDA:



Extintor CO2



Extintor pols ABC



Sortida d'emergència



Pulsador alarma



Recorregut d'evacuació




Prohibit ús ascensor









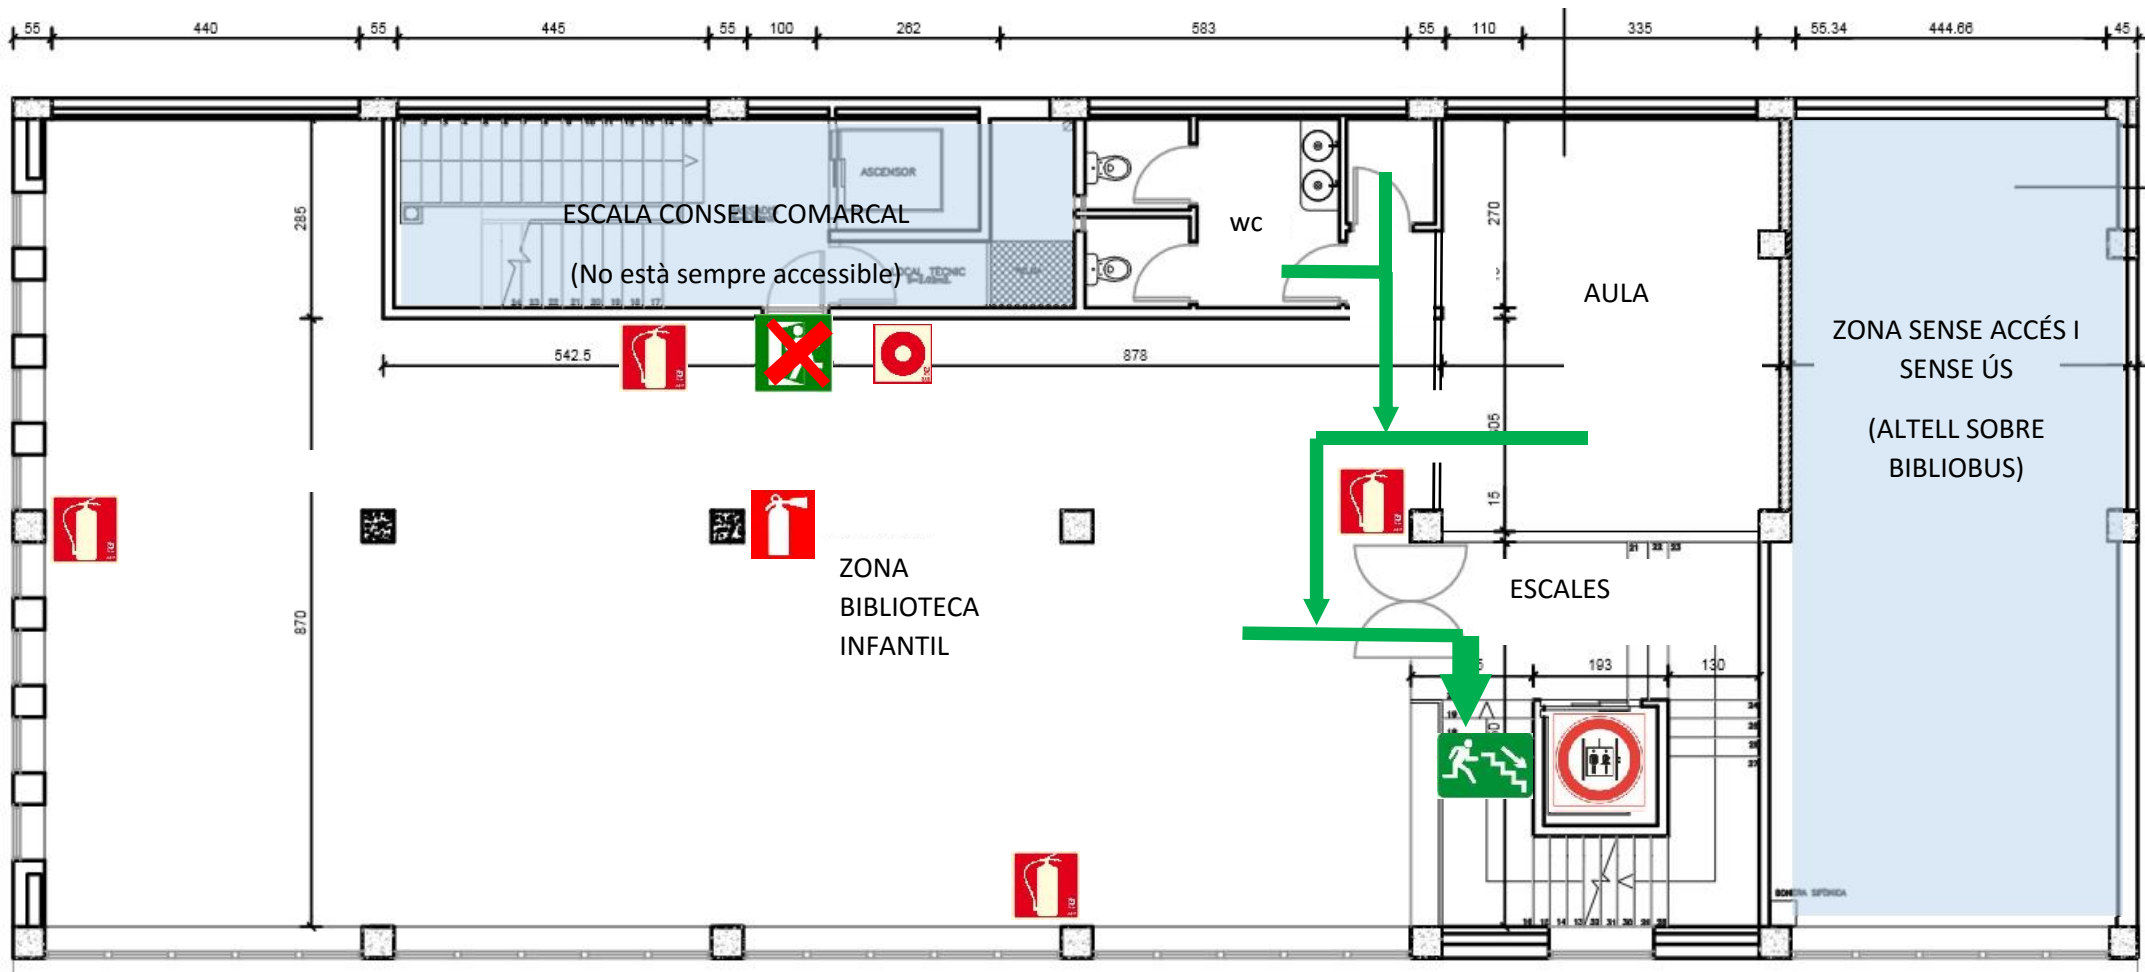

Vostè està aquí




PLANTA 0 BIBLIOTECA



LLEGENDA:

	Extintor CO2		Recorregut d'evacuació
	Extintor pols ABC		Prohibit ús ascensor
	Escalles d'emergència		Pulsador alarma
	Sense sortida (porta tancada)		Vostè està aquí

PLANTA 1 BIBLIOTECA

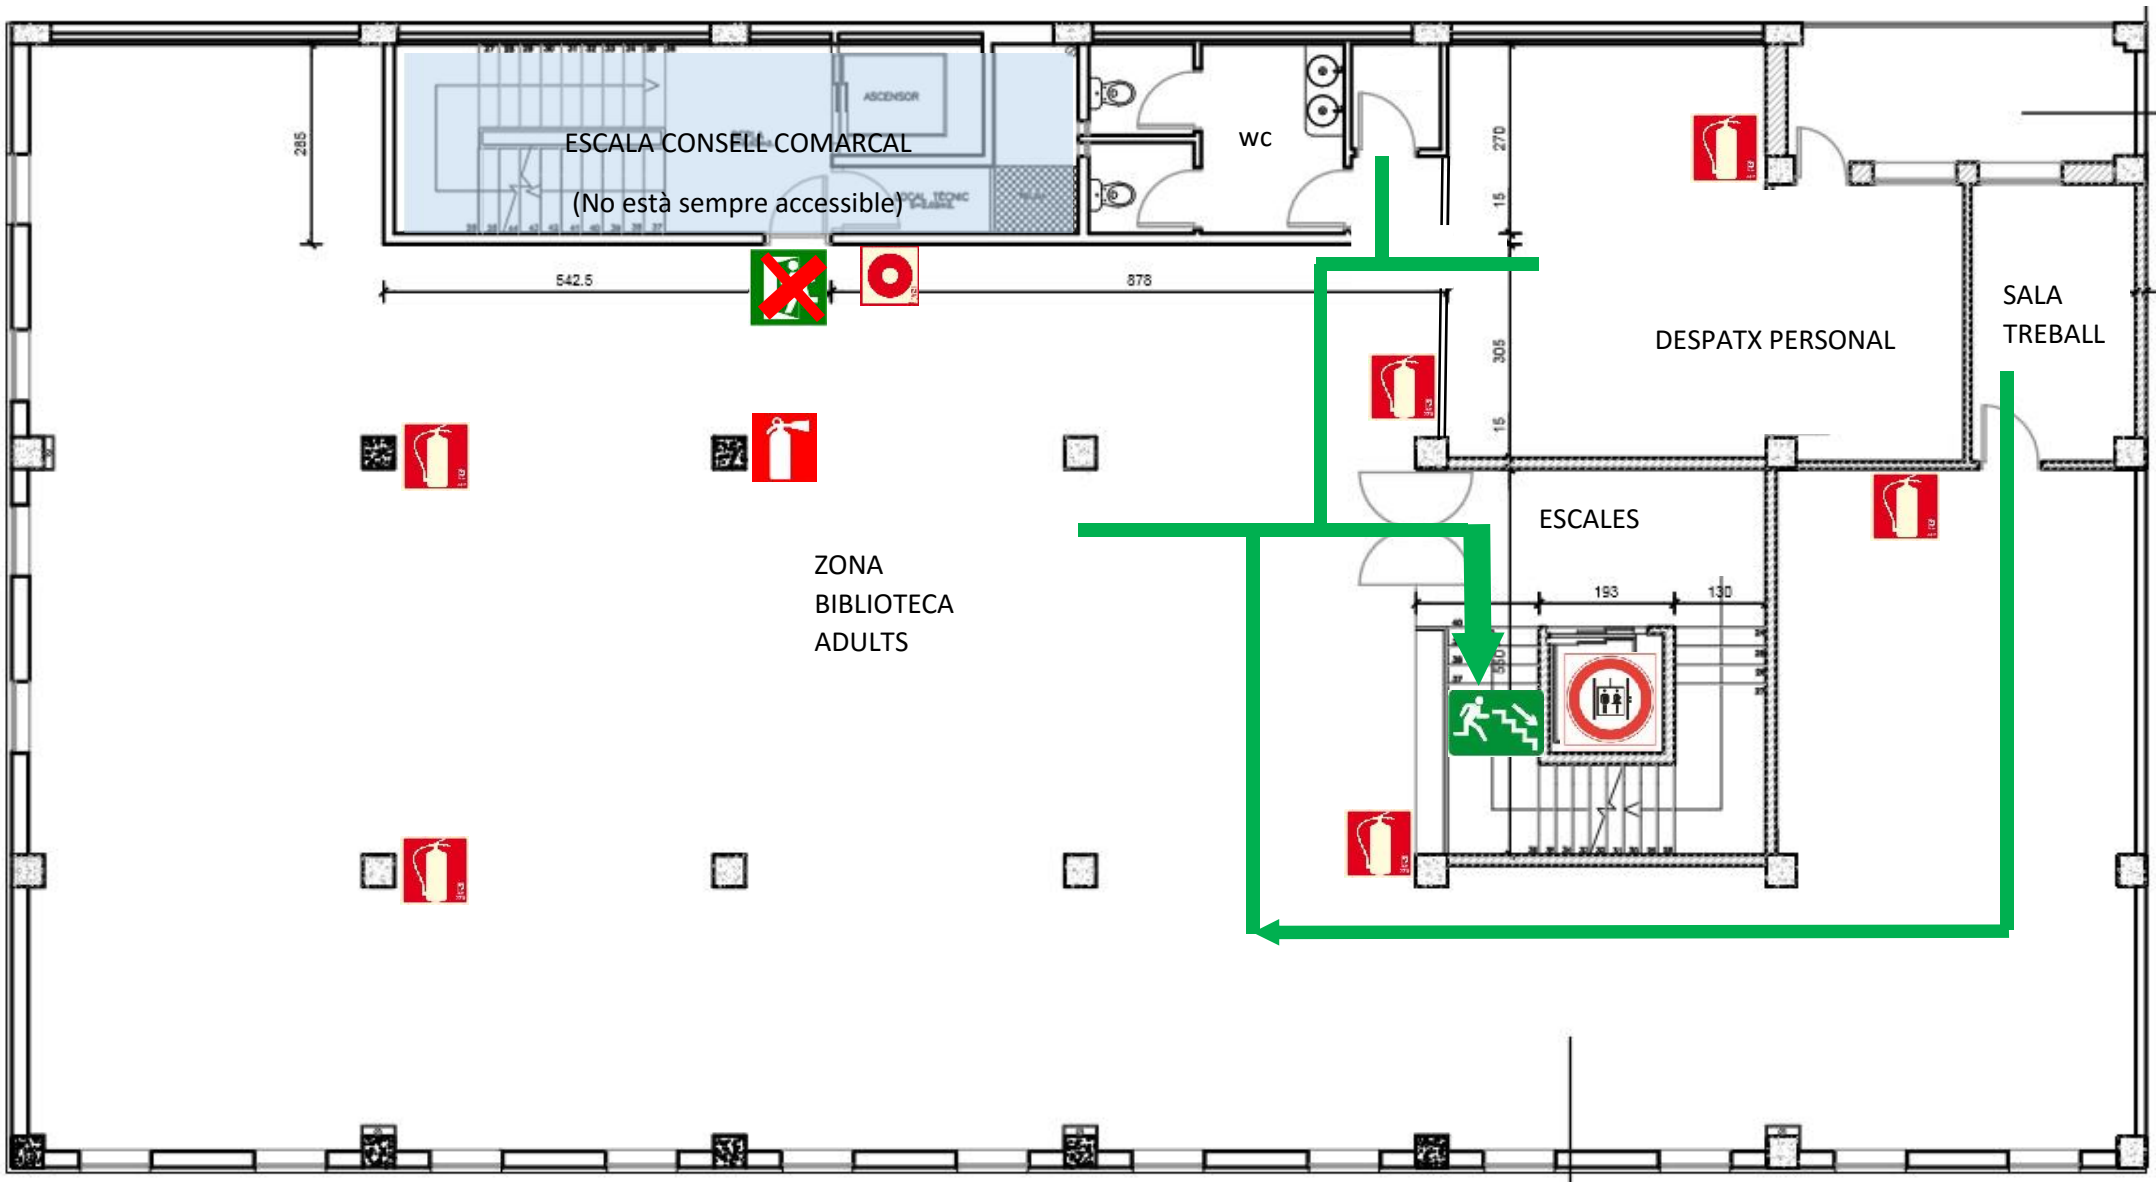

LLEGENDA:



Extintor CO2



Escala emergències



Recorregut d'evacuació



Vostè està aquí



Extintor pols ABC



Sense sortida
(porta tancada)



Prohibit ús ascensor

PLANTA 2 BIBLIOTECA